


| Wykaz torów | | | | | | | | |
|------------------|------------------------------|----------------------------|-------|------------------------|-----------------|-------|-----|------|
| Nr toru | Przeznaczenie toru | Długość toru | | | | | | |
| | | Długość ogólna toru | | Długość użyteczna toru | | | | |
| | | od | do | [m] | od | do | [m] | |
| 101 | dojazdowy | PR101 | PR103 | 521 | - | - | - | |
| 102 | zdawczo-odbiorczy, ładunkowy | ŚR102 | PR104 | 247 | UR102cd | PR104 | 209 | |
| 102a | ładunkowy | PR104 | KO | 226 | UR104 | Z 1 | 180 | |
| 102b | zdawczo-odbiorczy, ładunkowy | ŚR102 | PR106 | 230 | UR102ab | PR106 | 205 | |
| 102c | trakcyjny | PR106 | KO | 90 | - | - | - | |
| 103 | ładunkowy | PR103 | PR105 | 248 | PR103 | UR105 | 207 | |
| 103a | ładunkowy | PR104 | KO | 168 | PR105 | Z 1 | 98 | |
| 103b | zdawczo-odbiorczy, ładunkowy | PR103 | PR107 | 356 | UR103 | UR107 | 275 | |
| 104 | żeberkowy | PR106 | KO | 119 | - | - | - | |
| Razem dl. ogólna | | | | 2205 | Razem dl. użyt. | | | 1174 |
| PR | | początek rozjazdu | | | | | | |
| KR | | koniec rozjazdu | | | | | | |
| SR | | środek rozjazdu krzyżowego | | | | | | |
| UR | | ukres rozjazdu | | | | | | |
| KO | | koziół oporowy | | | | | | |
| Z 1 | | sygnał Z 1 „Słój” | | | | | | |

| Wykaz rozjazdów | | | | | | |
|-----------------|-------------------|-----|------|---------|----------------|-------|
| Nr | Rodzaj | Typ | Skos | Promień | Podrozjazdnice | UWAGI |
| 102 | krzyżowy podwójny | S42 | 1:9 | 205 | drewniane | |
| 103 | zwyčajny | S42 | 1:9 | 205 | drewniane | |
| 104 | zwyčajny | S42 | 1:9 | 205 | drewniane | |
| 105 | zwyčajny | S42 | 1:9 | 205 | drewniane | |
| 106 | zwyčajny | S42 | 1:9 | 205 | drewniane | |
| 107 | zwyčajny | S42 | 1:9 | 205 | drewniane | |

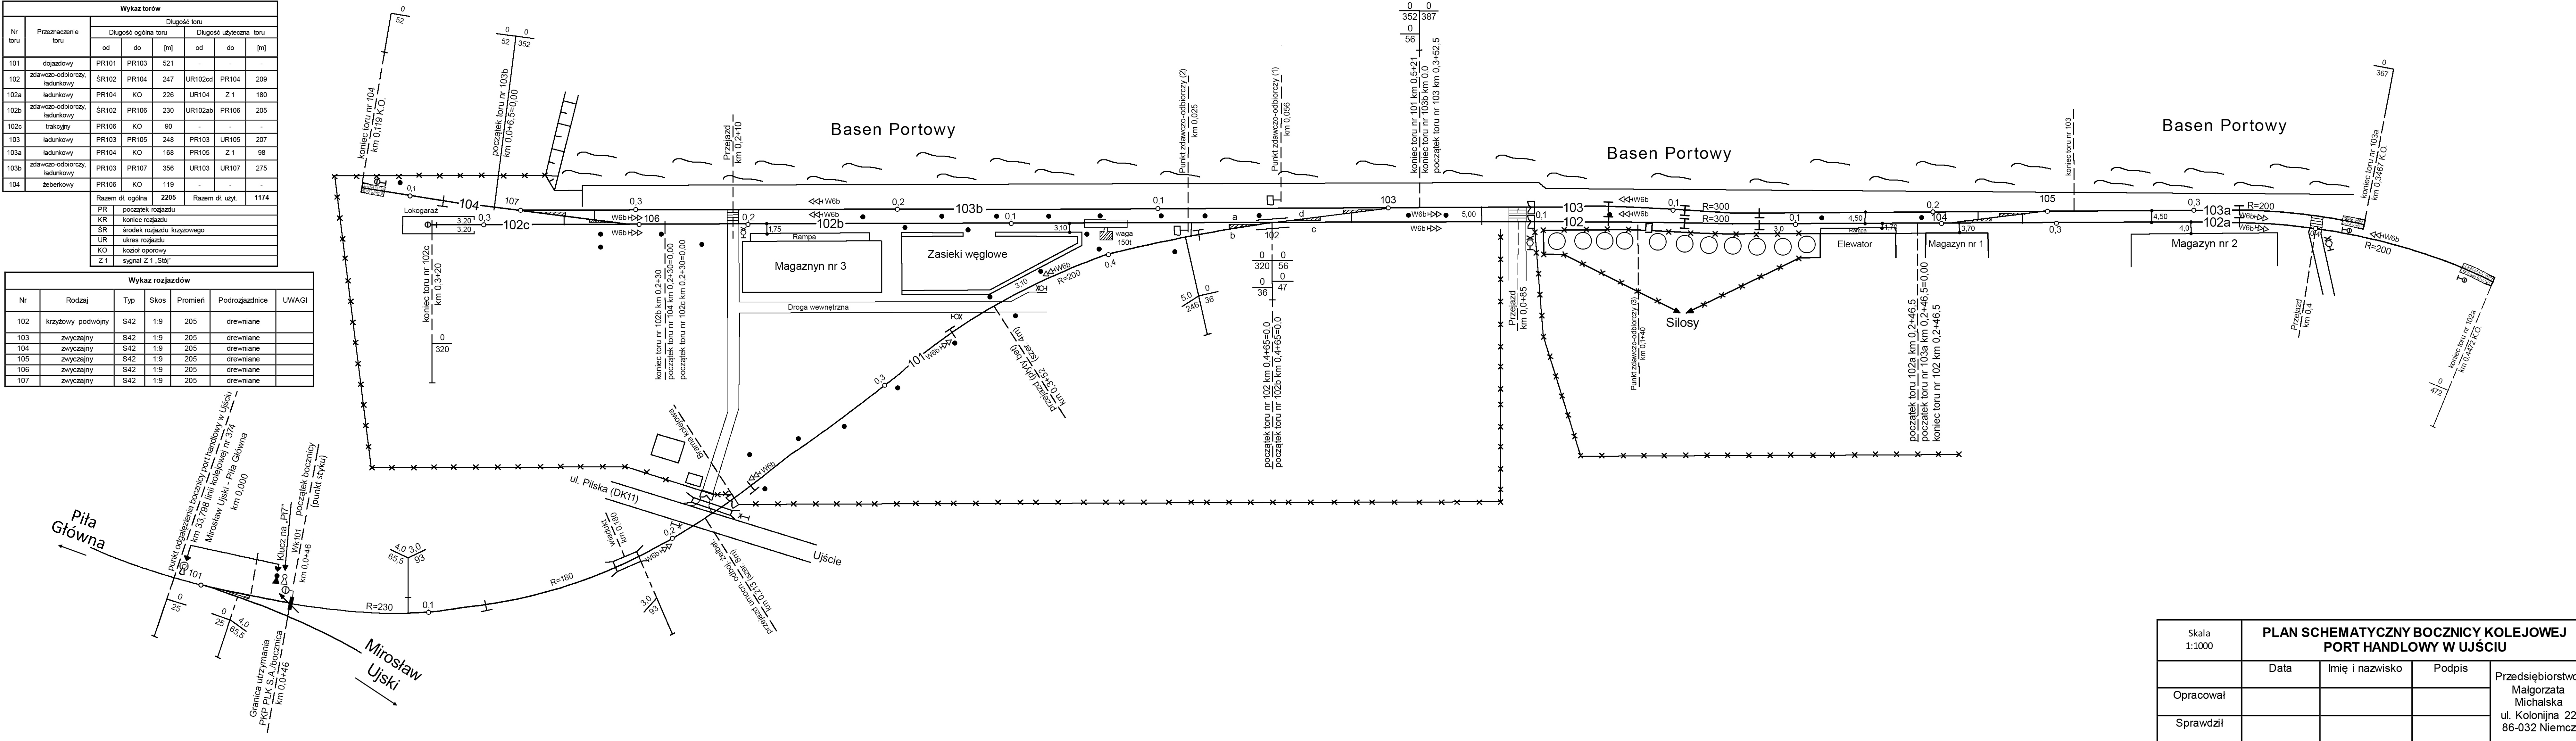

| | | | | |
|-----------------|--|-----------------|--------|---|
| Skala 1:1000 | PLAN SCHEMATYCZNY BOCZNICY KOLEJOWEJ PORT HANDLOWY W UJŚCIU | | | |
| | Data | Imię i nazwisko | Podpis | Przedsiębiorstwo: Małgorzata Michalska ul. Kolonijna 22 86-032 Niemcz |
| Opracował | | | | |
| Sprawił | | | | |